




COUPE C-C

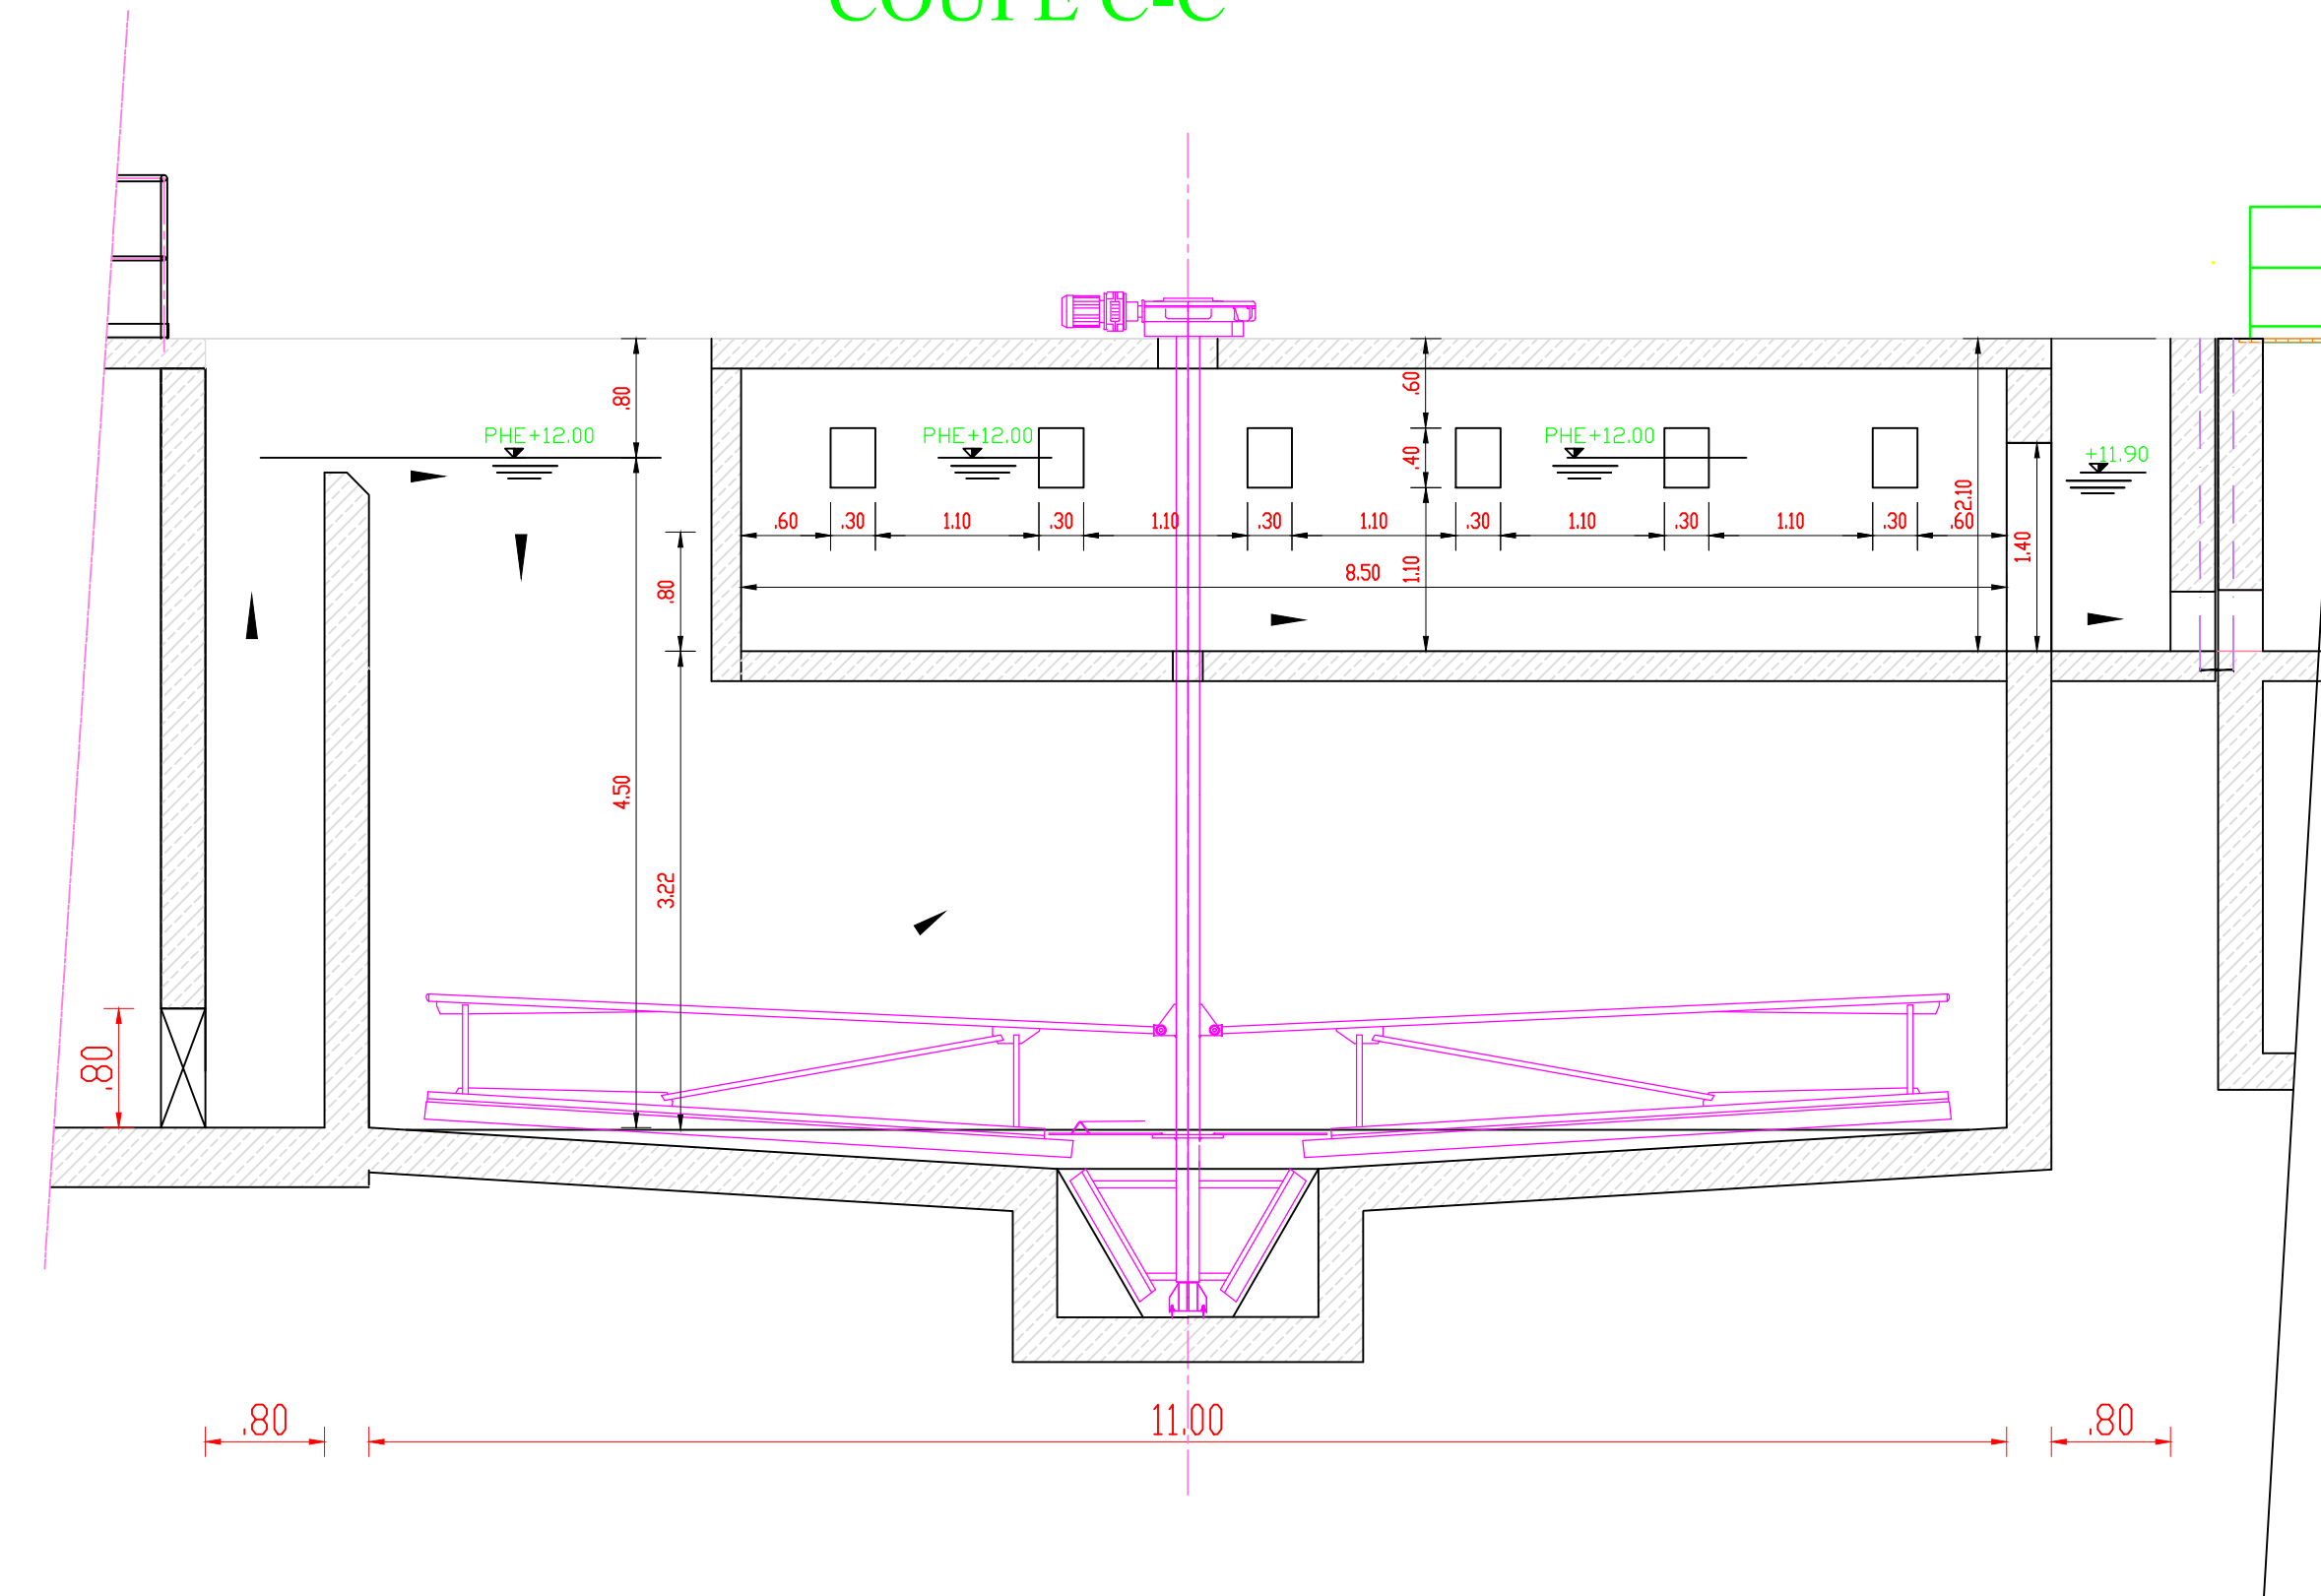

COUPE A-A

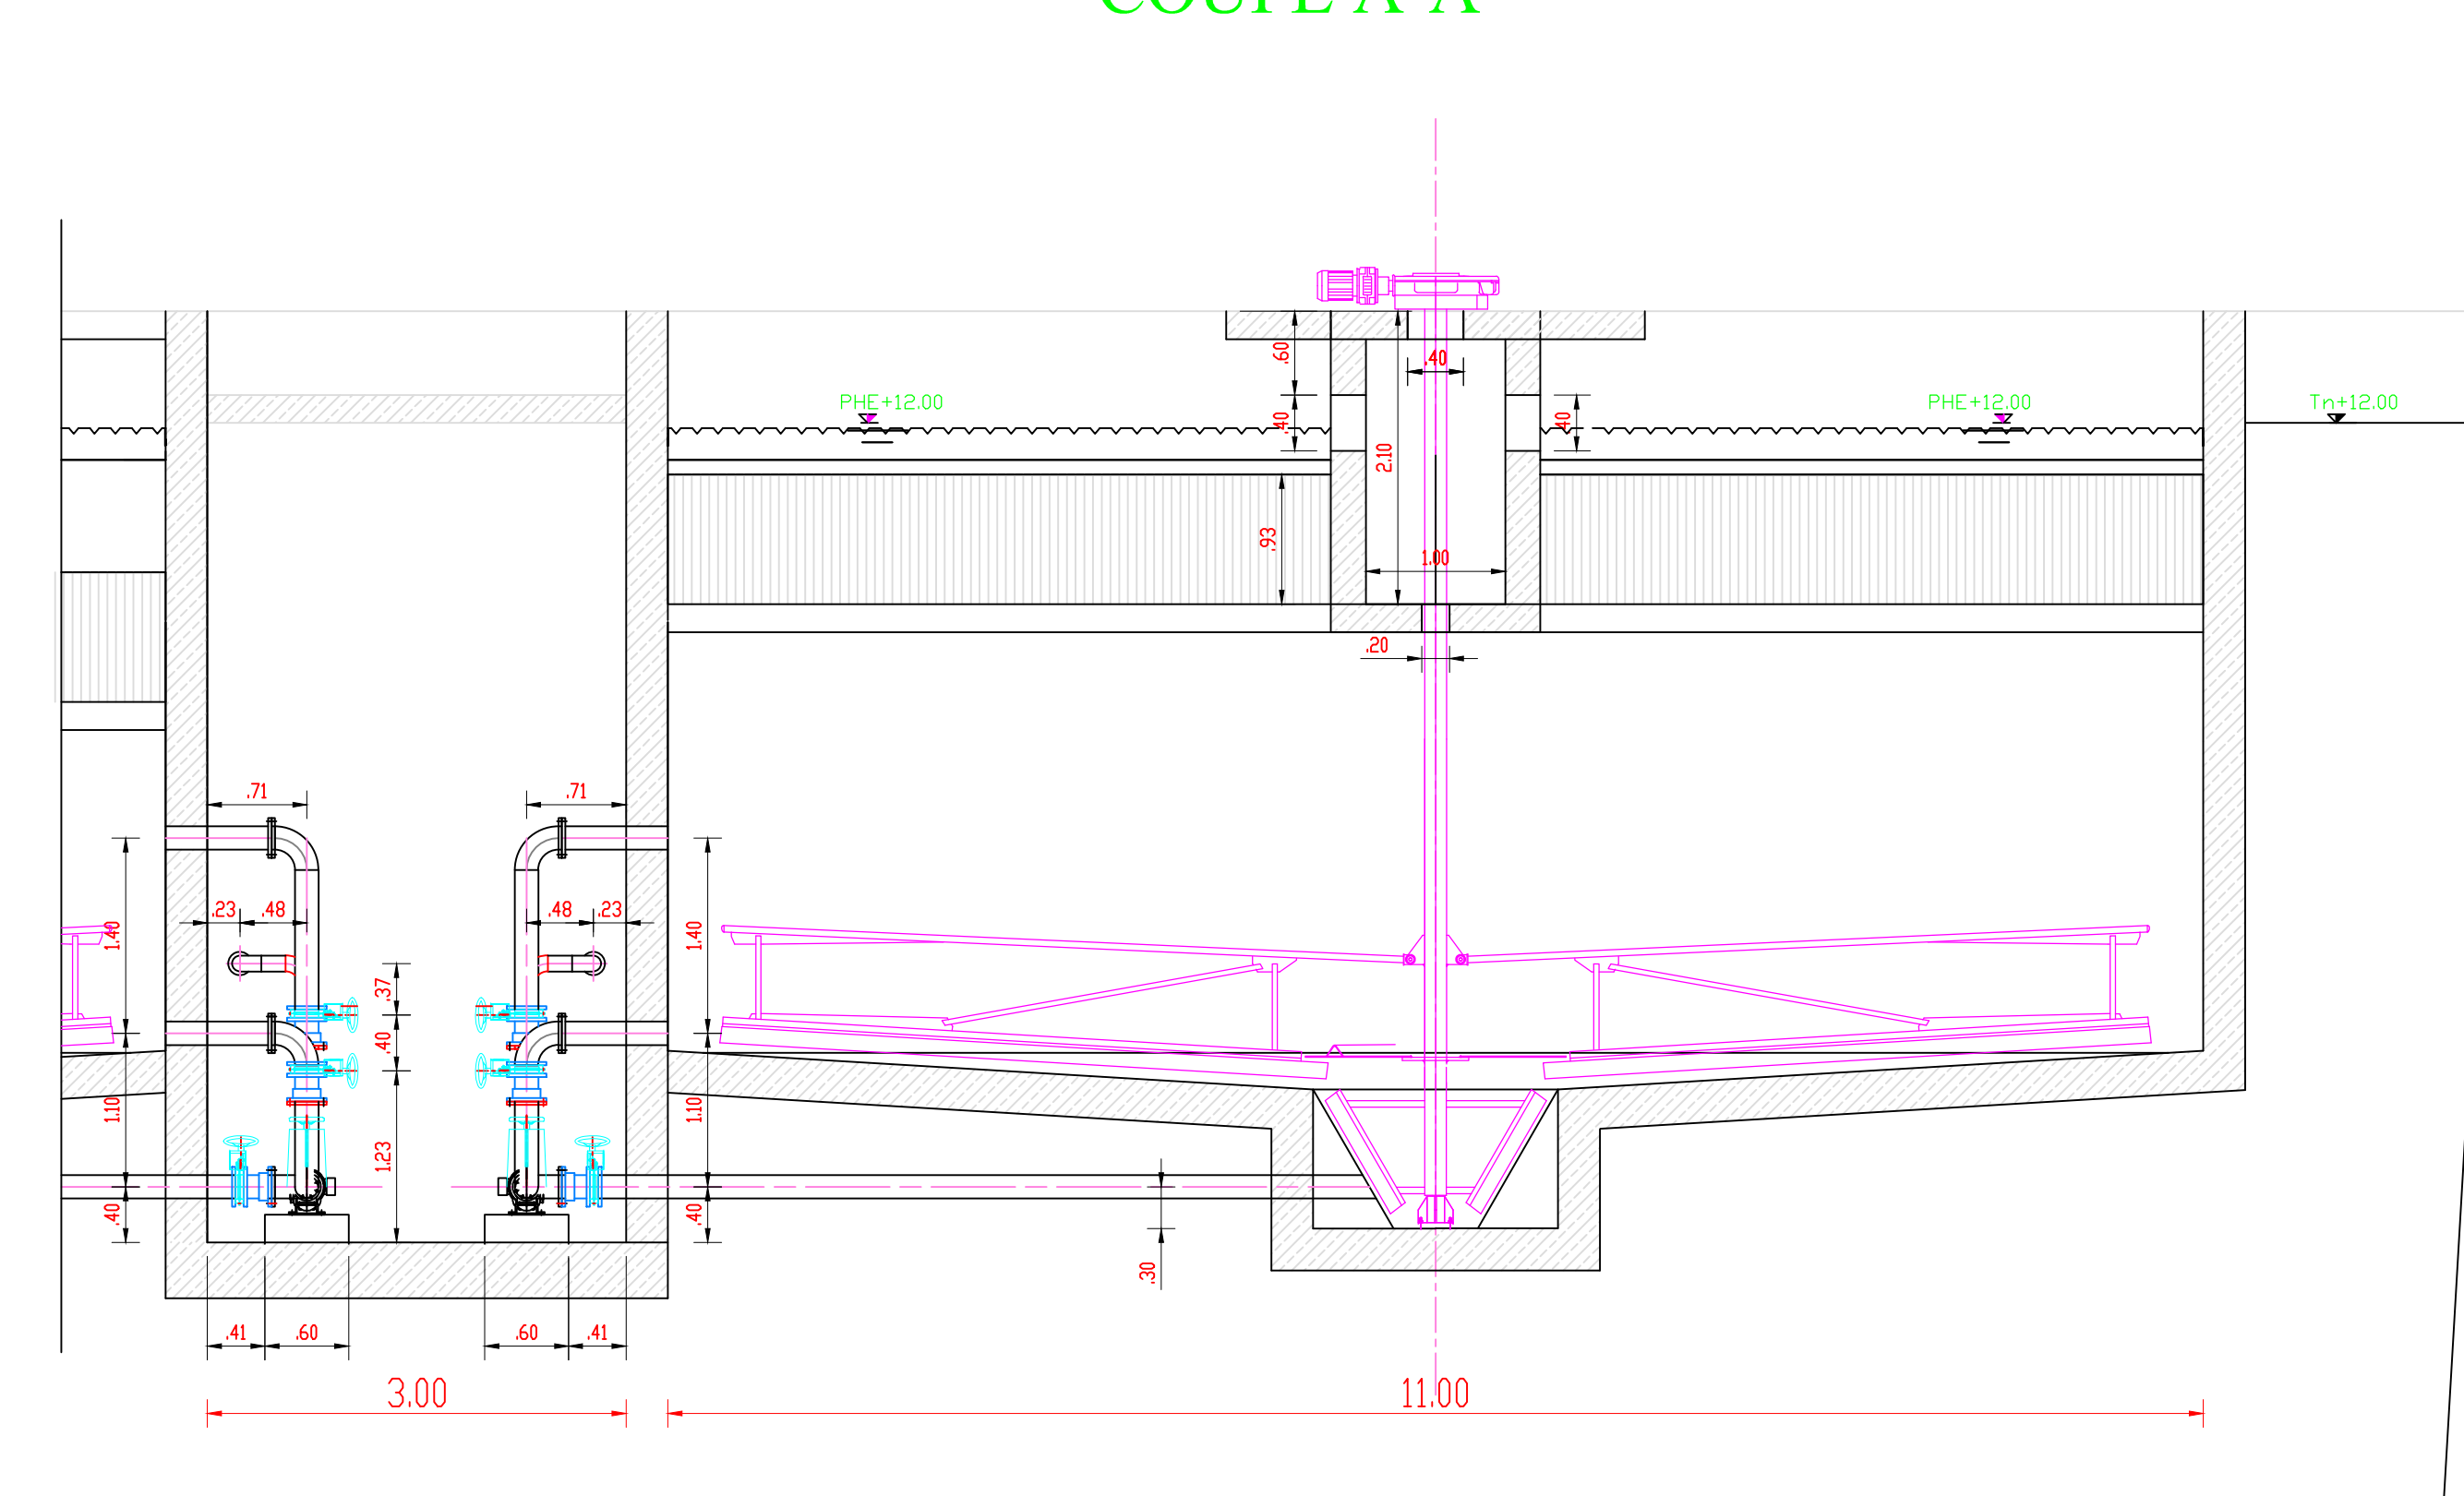

COUPE C2-C2

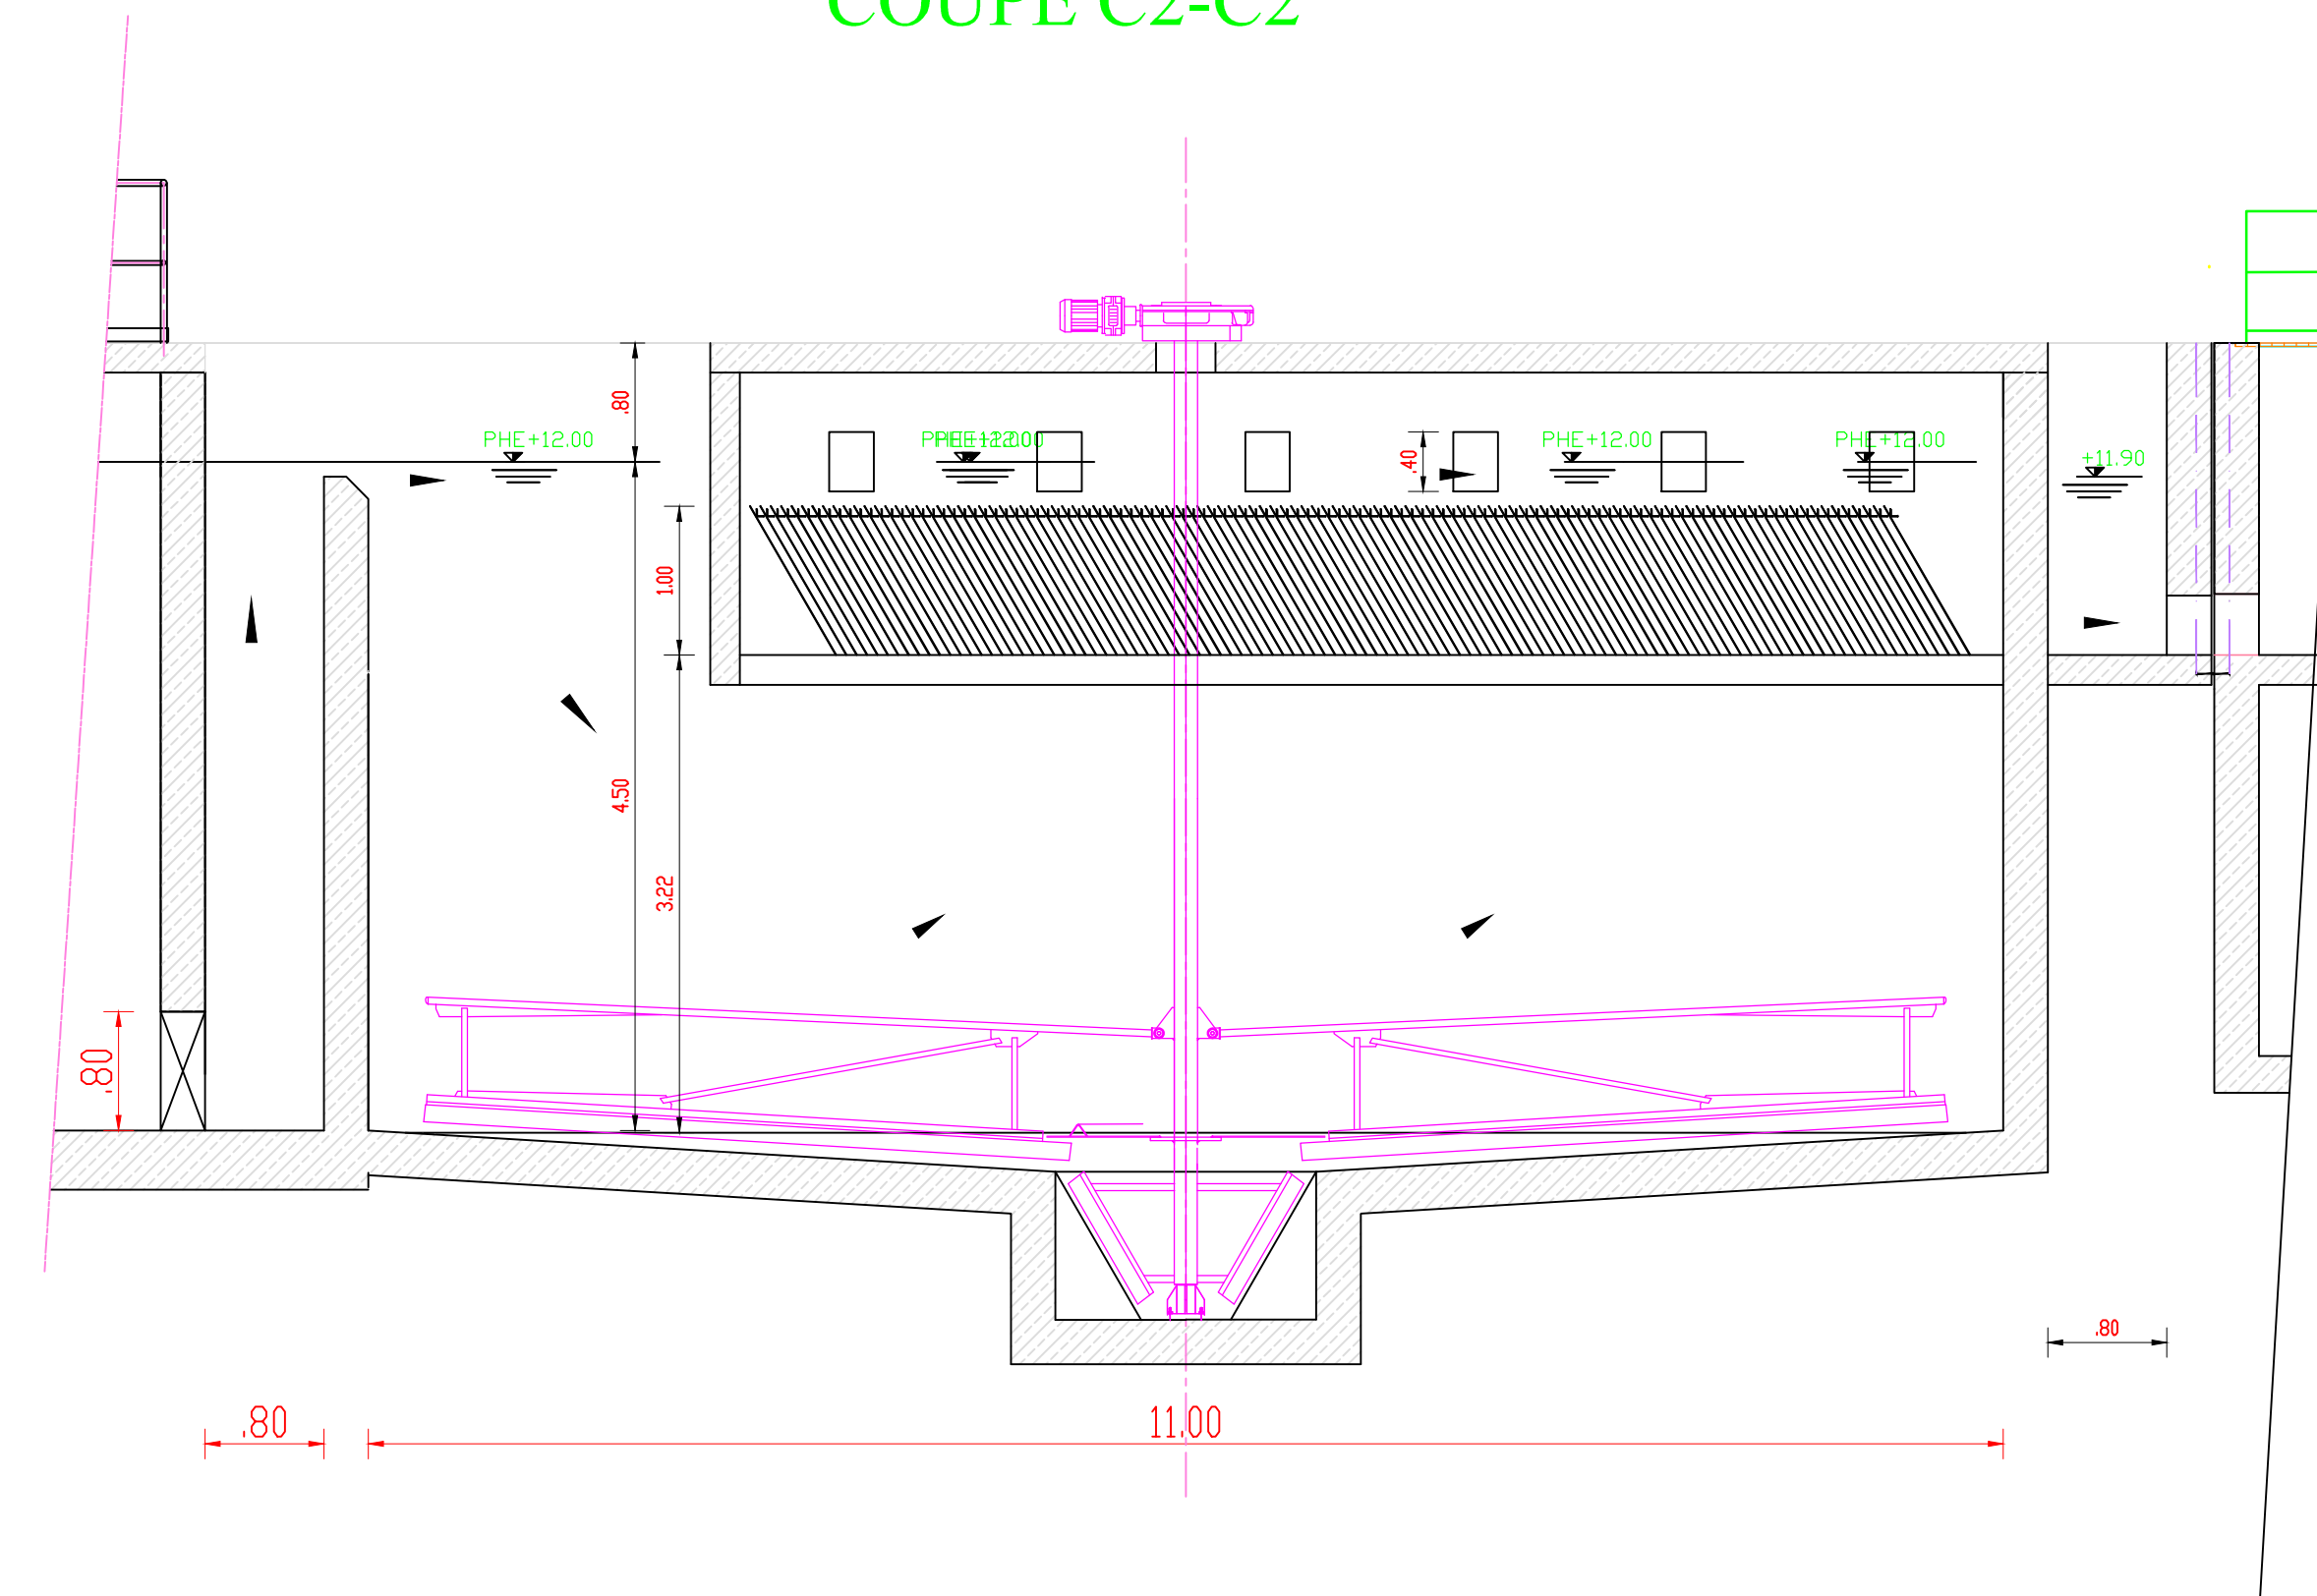

COUPE B-B

